Bauarbeiten bis Ende August 2017

(bei guter Witterung)

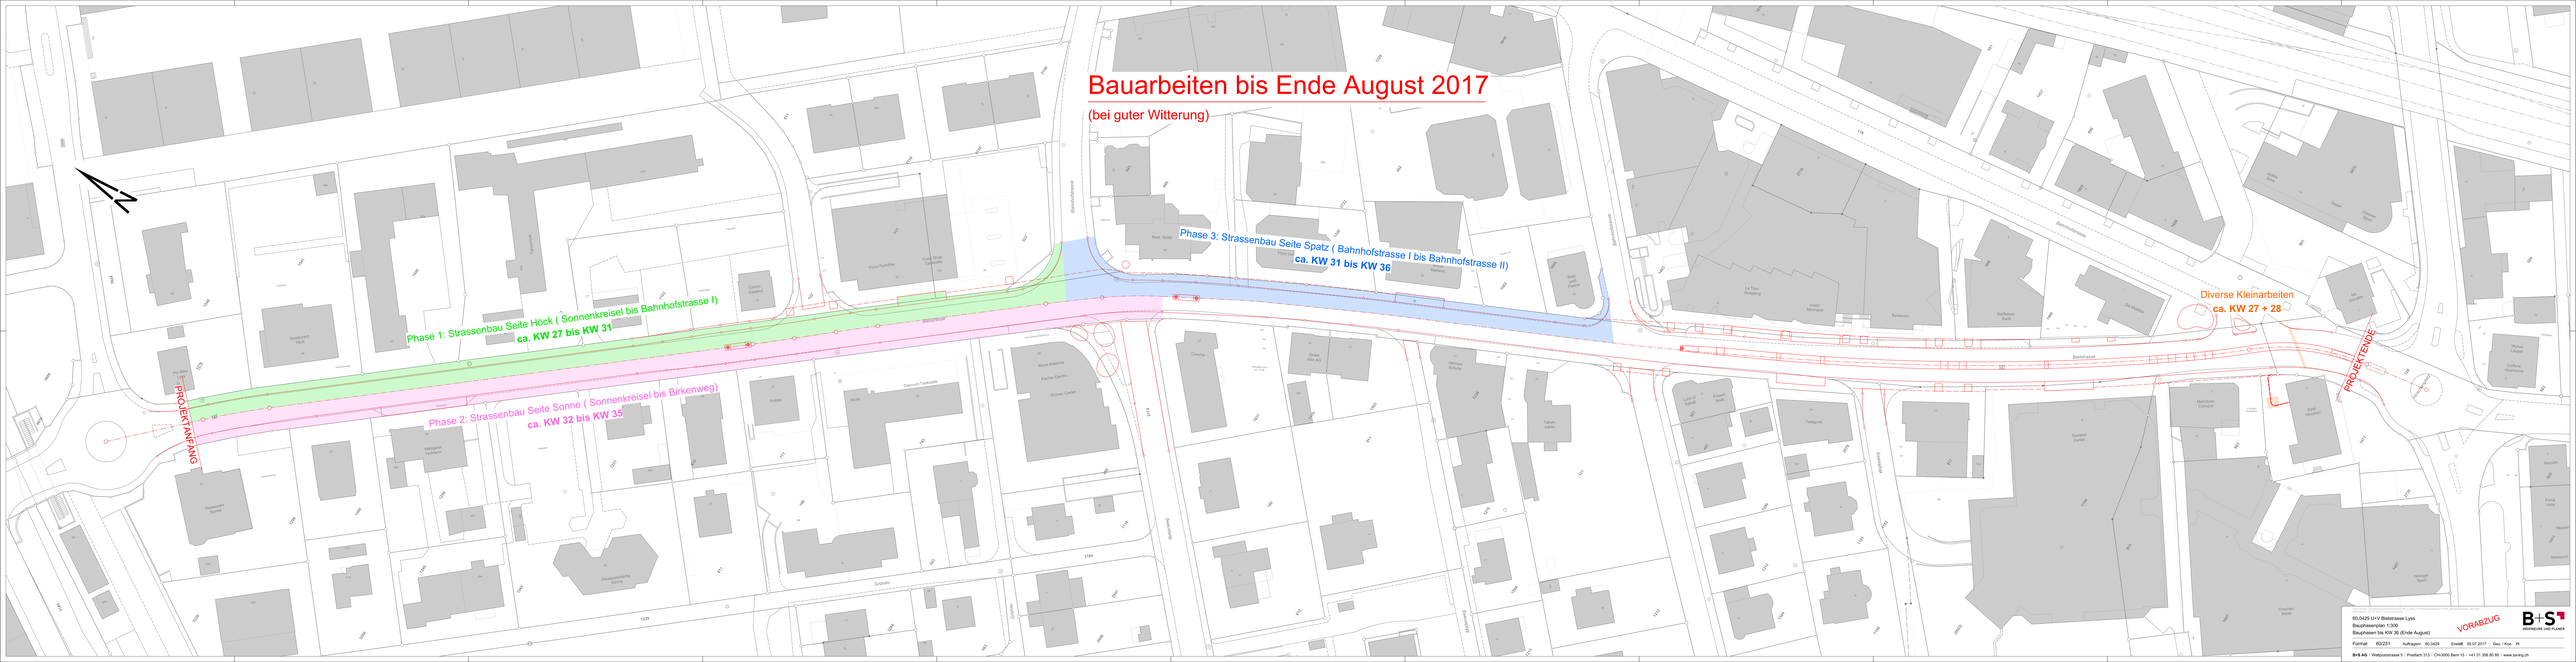

60.0429 U+V Bielstrasse Lyss
Bauphasenplan 1:300
Bauphasen bis KW 36 (Ende August)

VORABZUG

B+S PROFESSIONAL SINCE 1946

Format: 60/231 Aufnahme: 60.0429 Erstellt: 05.07.2017 Geo. / Kon. Pl.

B+S AG | Weltpoststrasse 5 | Postfach 313 | CH-3000 Bern 15 | +41 31 356 80 80 | www.bs-ing.ch