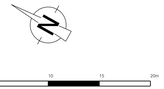

Oberingenieurkreis III
Tiefbauamt des Kantons Bern

Ille arrondissement d'ingénieur en chef
Office des ponts et chaussées du canton de Berne

Strassenplan
Dokument Nr. 1

Strassen-Nr.	6	Revidiert	
Strassenzug	Biel - Lyss - Bern	Projekt-Nr.	230.10595
Gemeinde	Lyss	Plan-Nr.	7907 / 1
Projekt vom	31.08.2018	Format	42 / 147

Situation 1:200

Sanierung Hauptstrasse Lyss
Hirschenkreisel bis Schwanengasse

Projektverfassende
Planergemeinschaft (IG pro Lyss)

BSB + Partner
Ingenieure und Planer
Leuholdstrasse 4
4562 Biberist

Ulrich Christen AG Ingenieure
Werkstrasse 36
3250 Lyss

extra
Landschaftsarchitekten AG
Schönbergstrasse 52
3013 Bern

Plangenehmigung

Legende

Strassenbau

bestehend	projektiert	
		Strasse
		Anpassungen
		Trottoir und Vorplätze
		Bushaltestelle Beton
		Betoninsel
		Drittprojekt
		Abbruch
		Baum
		Fussgängerstreifen
443.00	443.00	Kote
		Strassenablauf (SA)
		Kandelaber
		Hydranten

Integrierte Bestandteile der Plangenehmigung

Beilage	Plan Nr.	Datum	Bezeichnung	
2	7997_3	Juni 2018	Situationsplan	1: 200
3	7997_4	Juni 2018	Situationsplan	1: 200
4	7997_5	Juni 2018	Querprofile	1: 50
5	7997_6	Juni 2018	Querprofile	1: 50
6	7997_7	Juni 2018	Landerwerbsplan	1: 500
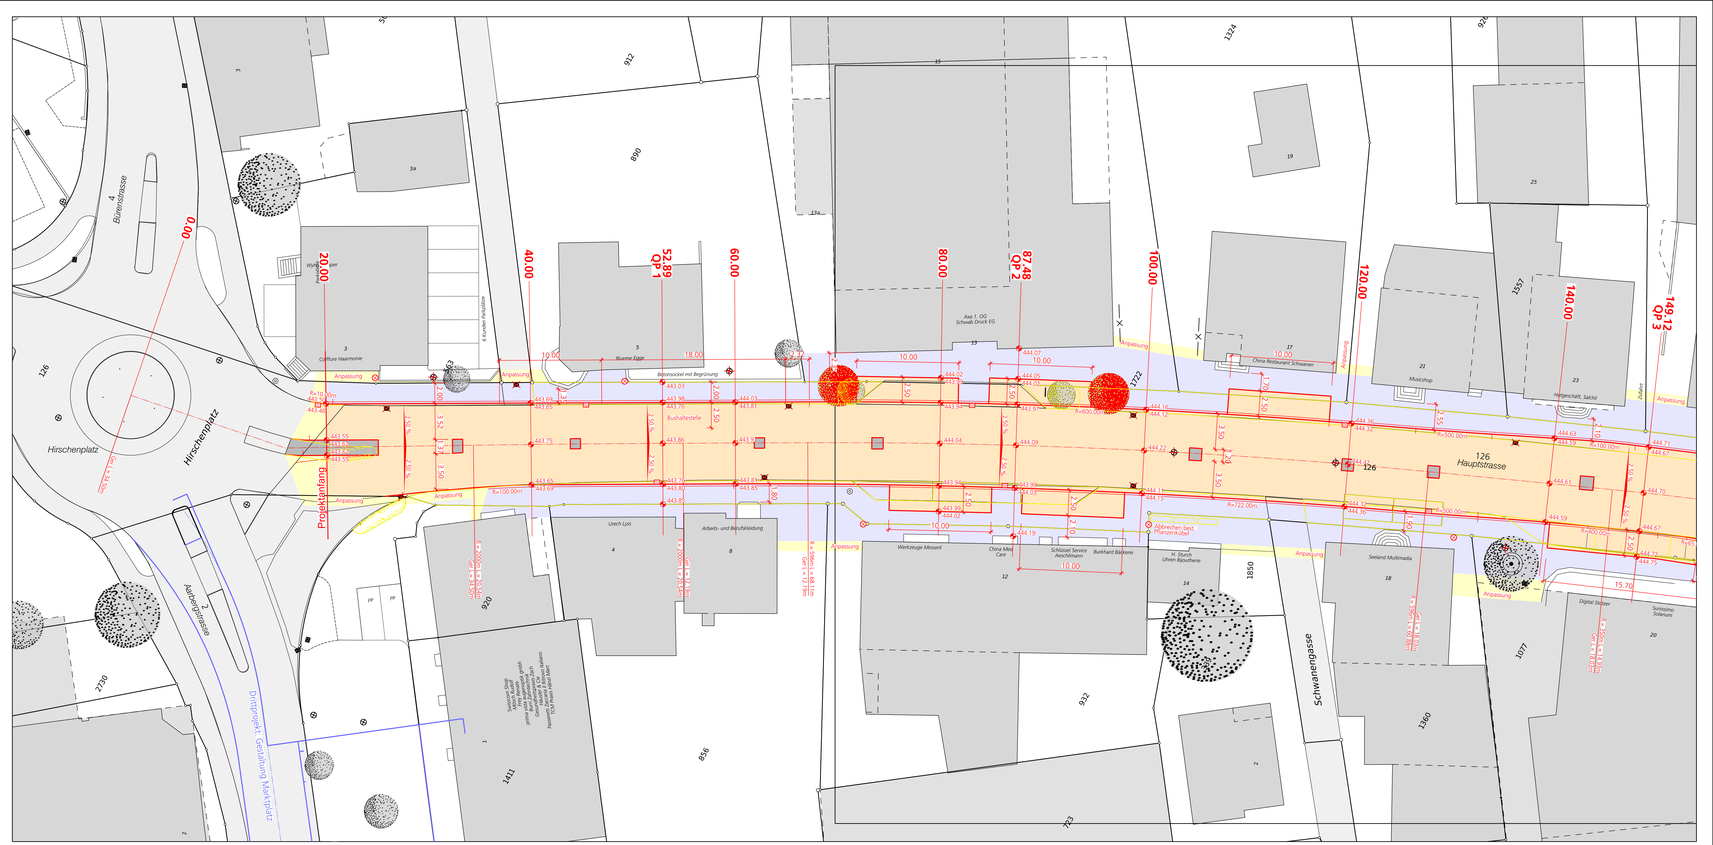
Signalisation nach Art. 107 Abs. 1 SSV werden in einem separaten Verfahren verfügt und publiziert.