

Strassenplan
Dokument Nr. 4

Strassen-Nr.	6	Revidiert	
Strassenzug	Biel - Lyss - Bern	Projekt-Nr.	230.10595
Gemeinde	Lyss	Plan-Nr.	7997 / 4
Projekt vom	31.08.2018	Format	30 / 147

Querprofile 1:50

Sanierung Hauptstrasse Lyss
QP 1 bis QP 6

Projektverfassende
Planergemeinschaft (IG pro Lyss)


BSB + Partner
Ingenieure und Planer
Leutholdstrasse 4
4562 Biberist

Ulrich Christen AG Ingenieure
Werksstrasse 36
3250 Lyss

extra
Landschaftsarchitekten AG
Schönburgstrasse 52
3013 Bern


Plangenehmigung

Querprofil 1, 52.89

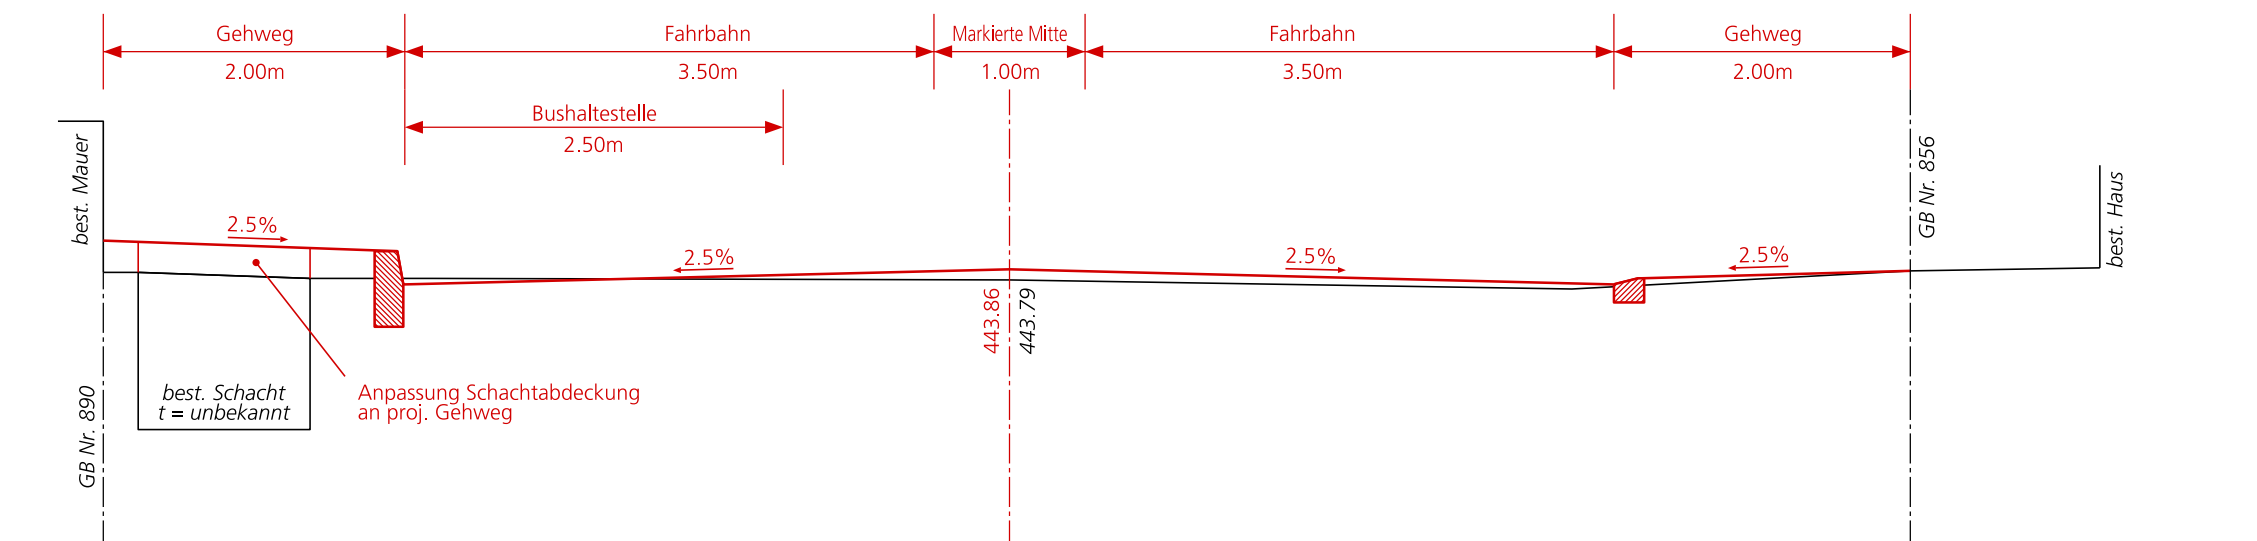


Horizont 442.00 m. ü. M.

Querprofil 2, 87.48

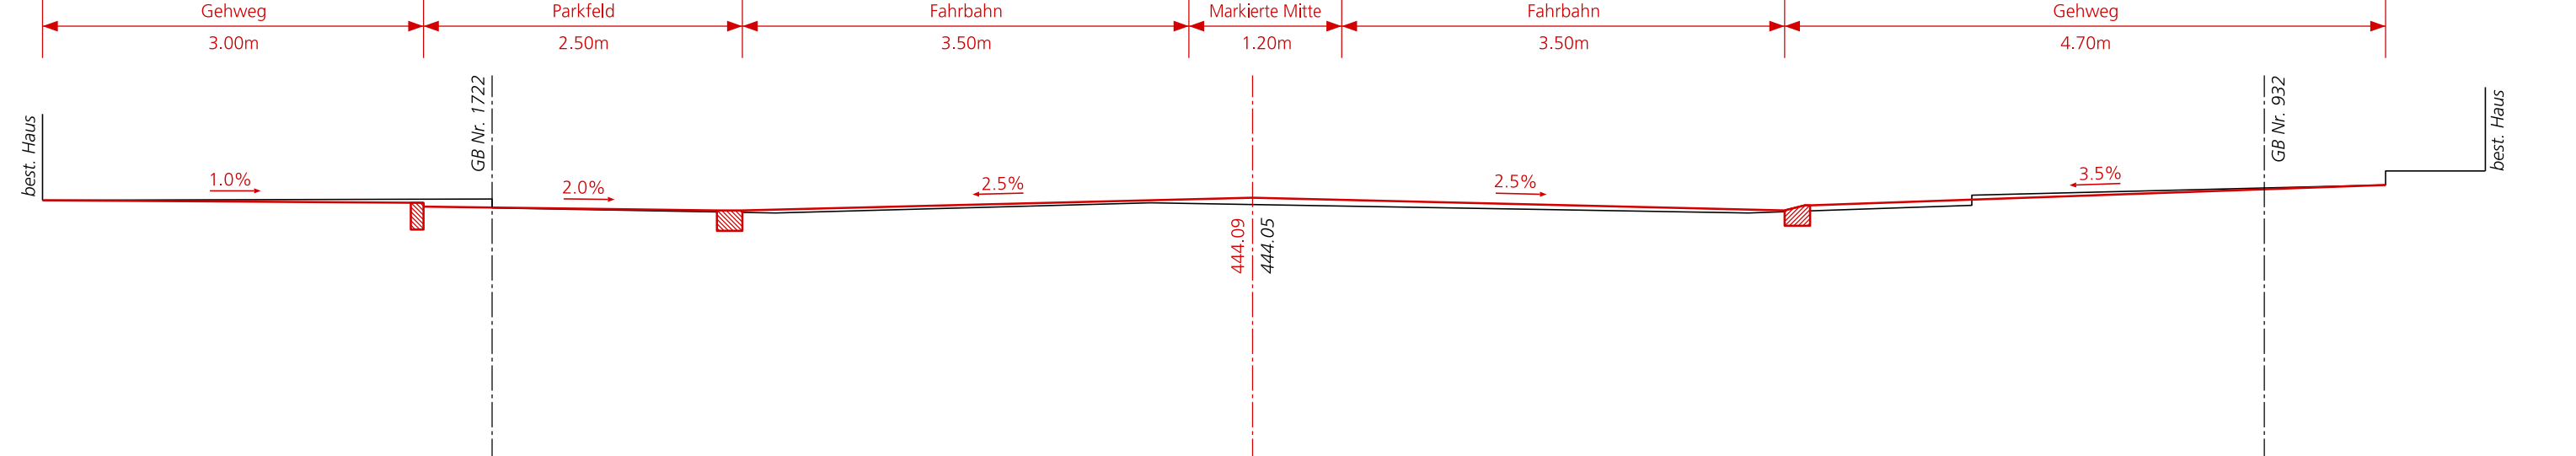


Horizont 442.00 m. ü. M.

Querprofil 3, 149.12

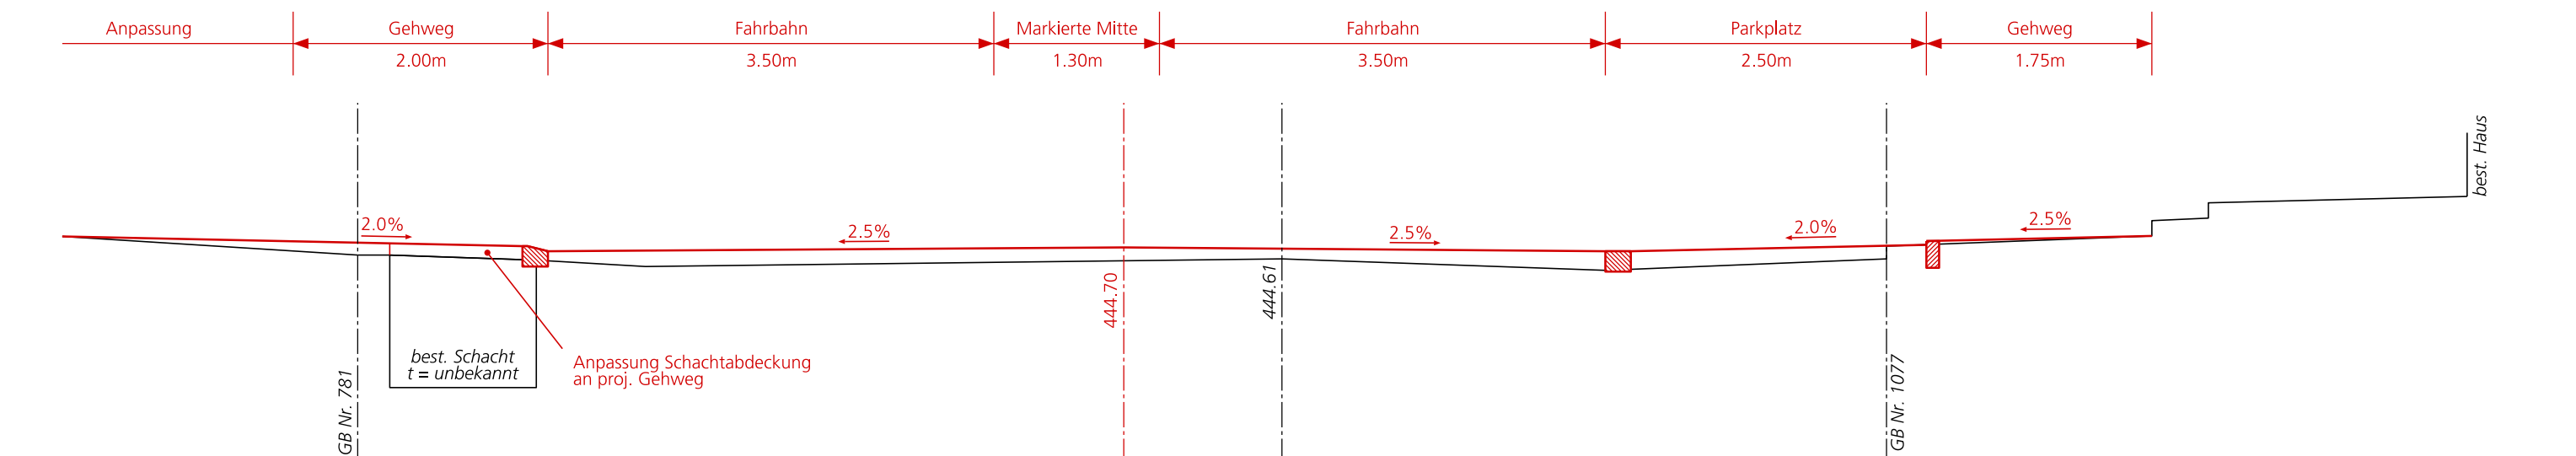


Horizont 443.00 m. ü. M.

Querprofil 4, 177.10

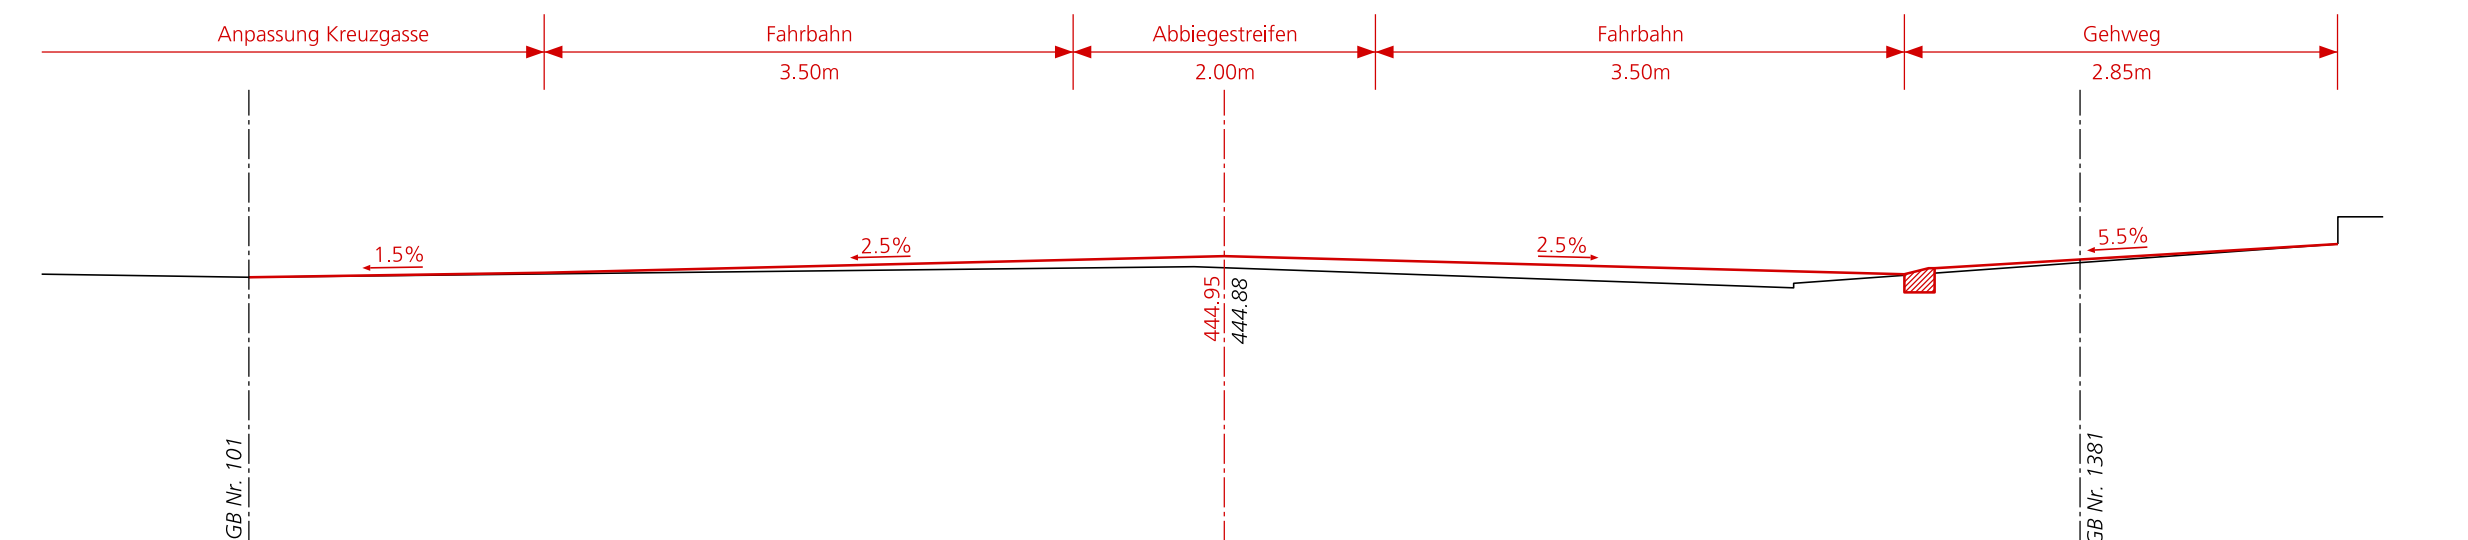


Horizont 443.00 m. ü. M.

Querprofil 5, 205.79

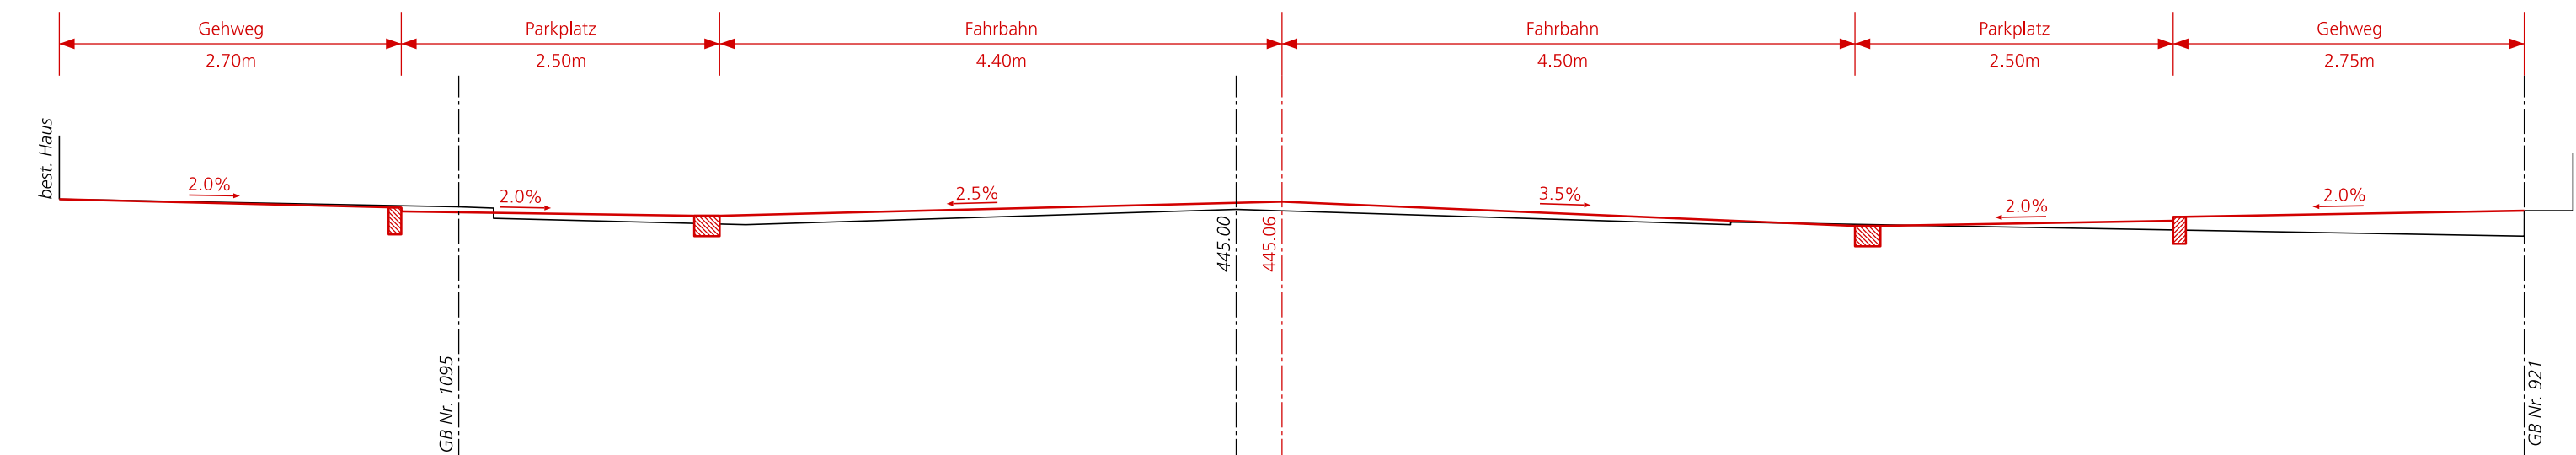

Horizont 443.00 m. ü. M.

Querprofil 6, 238.16

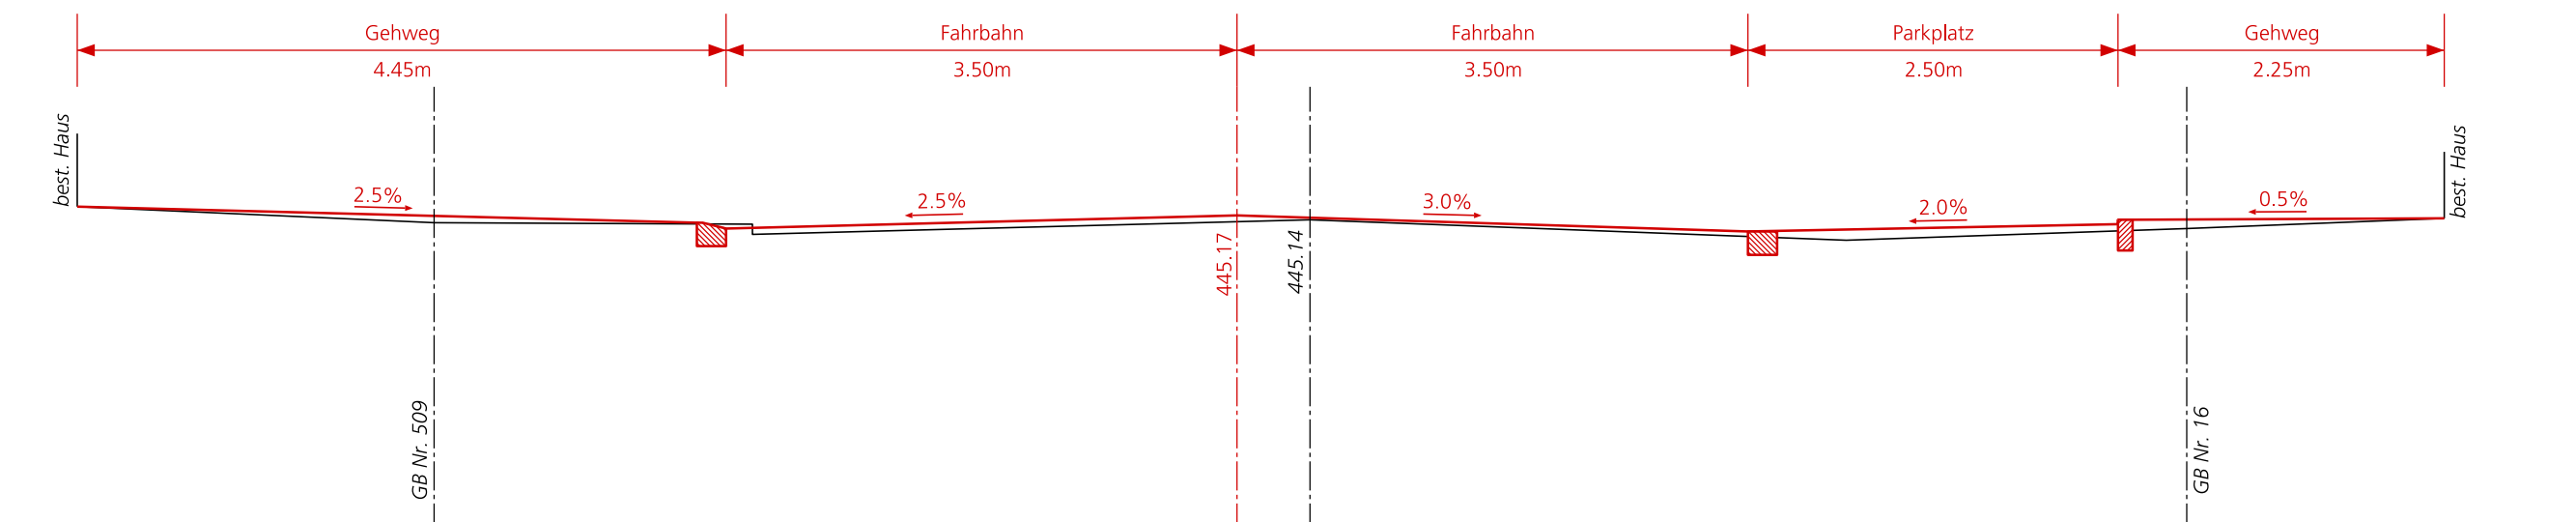

Horizont 443.00 m. ü. M.