

Strassenplan  
 Orientierende Unterlage Nr. 7

Strassen-Nr.	6	Revidiert	
Strassenzug	Biel-Lyss-Bern	Projekt-Nr.	230.10367
Gemeinde	Lyss	Plan-Nr.	107
Projekt vom	06.06.2016	Format	30/95

Normalprofile 1:50

Sanierung Bielstrasse Lyss




Projektverfassende  
 B+S AG  
 Weltpoststrasse 5  
 3000 Bern 15  
 Tel. 031 356 80 80


SKK Landschaftsarchitekten AG  
 Lindenplatz 5  
 5430 Wettingen 1  
 Tel. 056 437 30 20

Plangenehmigung

Normalprofil 1:50  
 Parkbucht

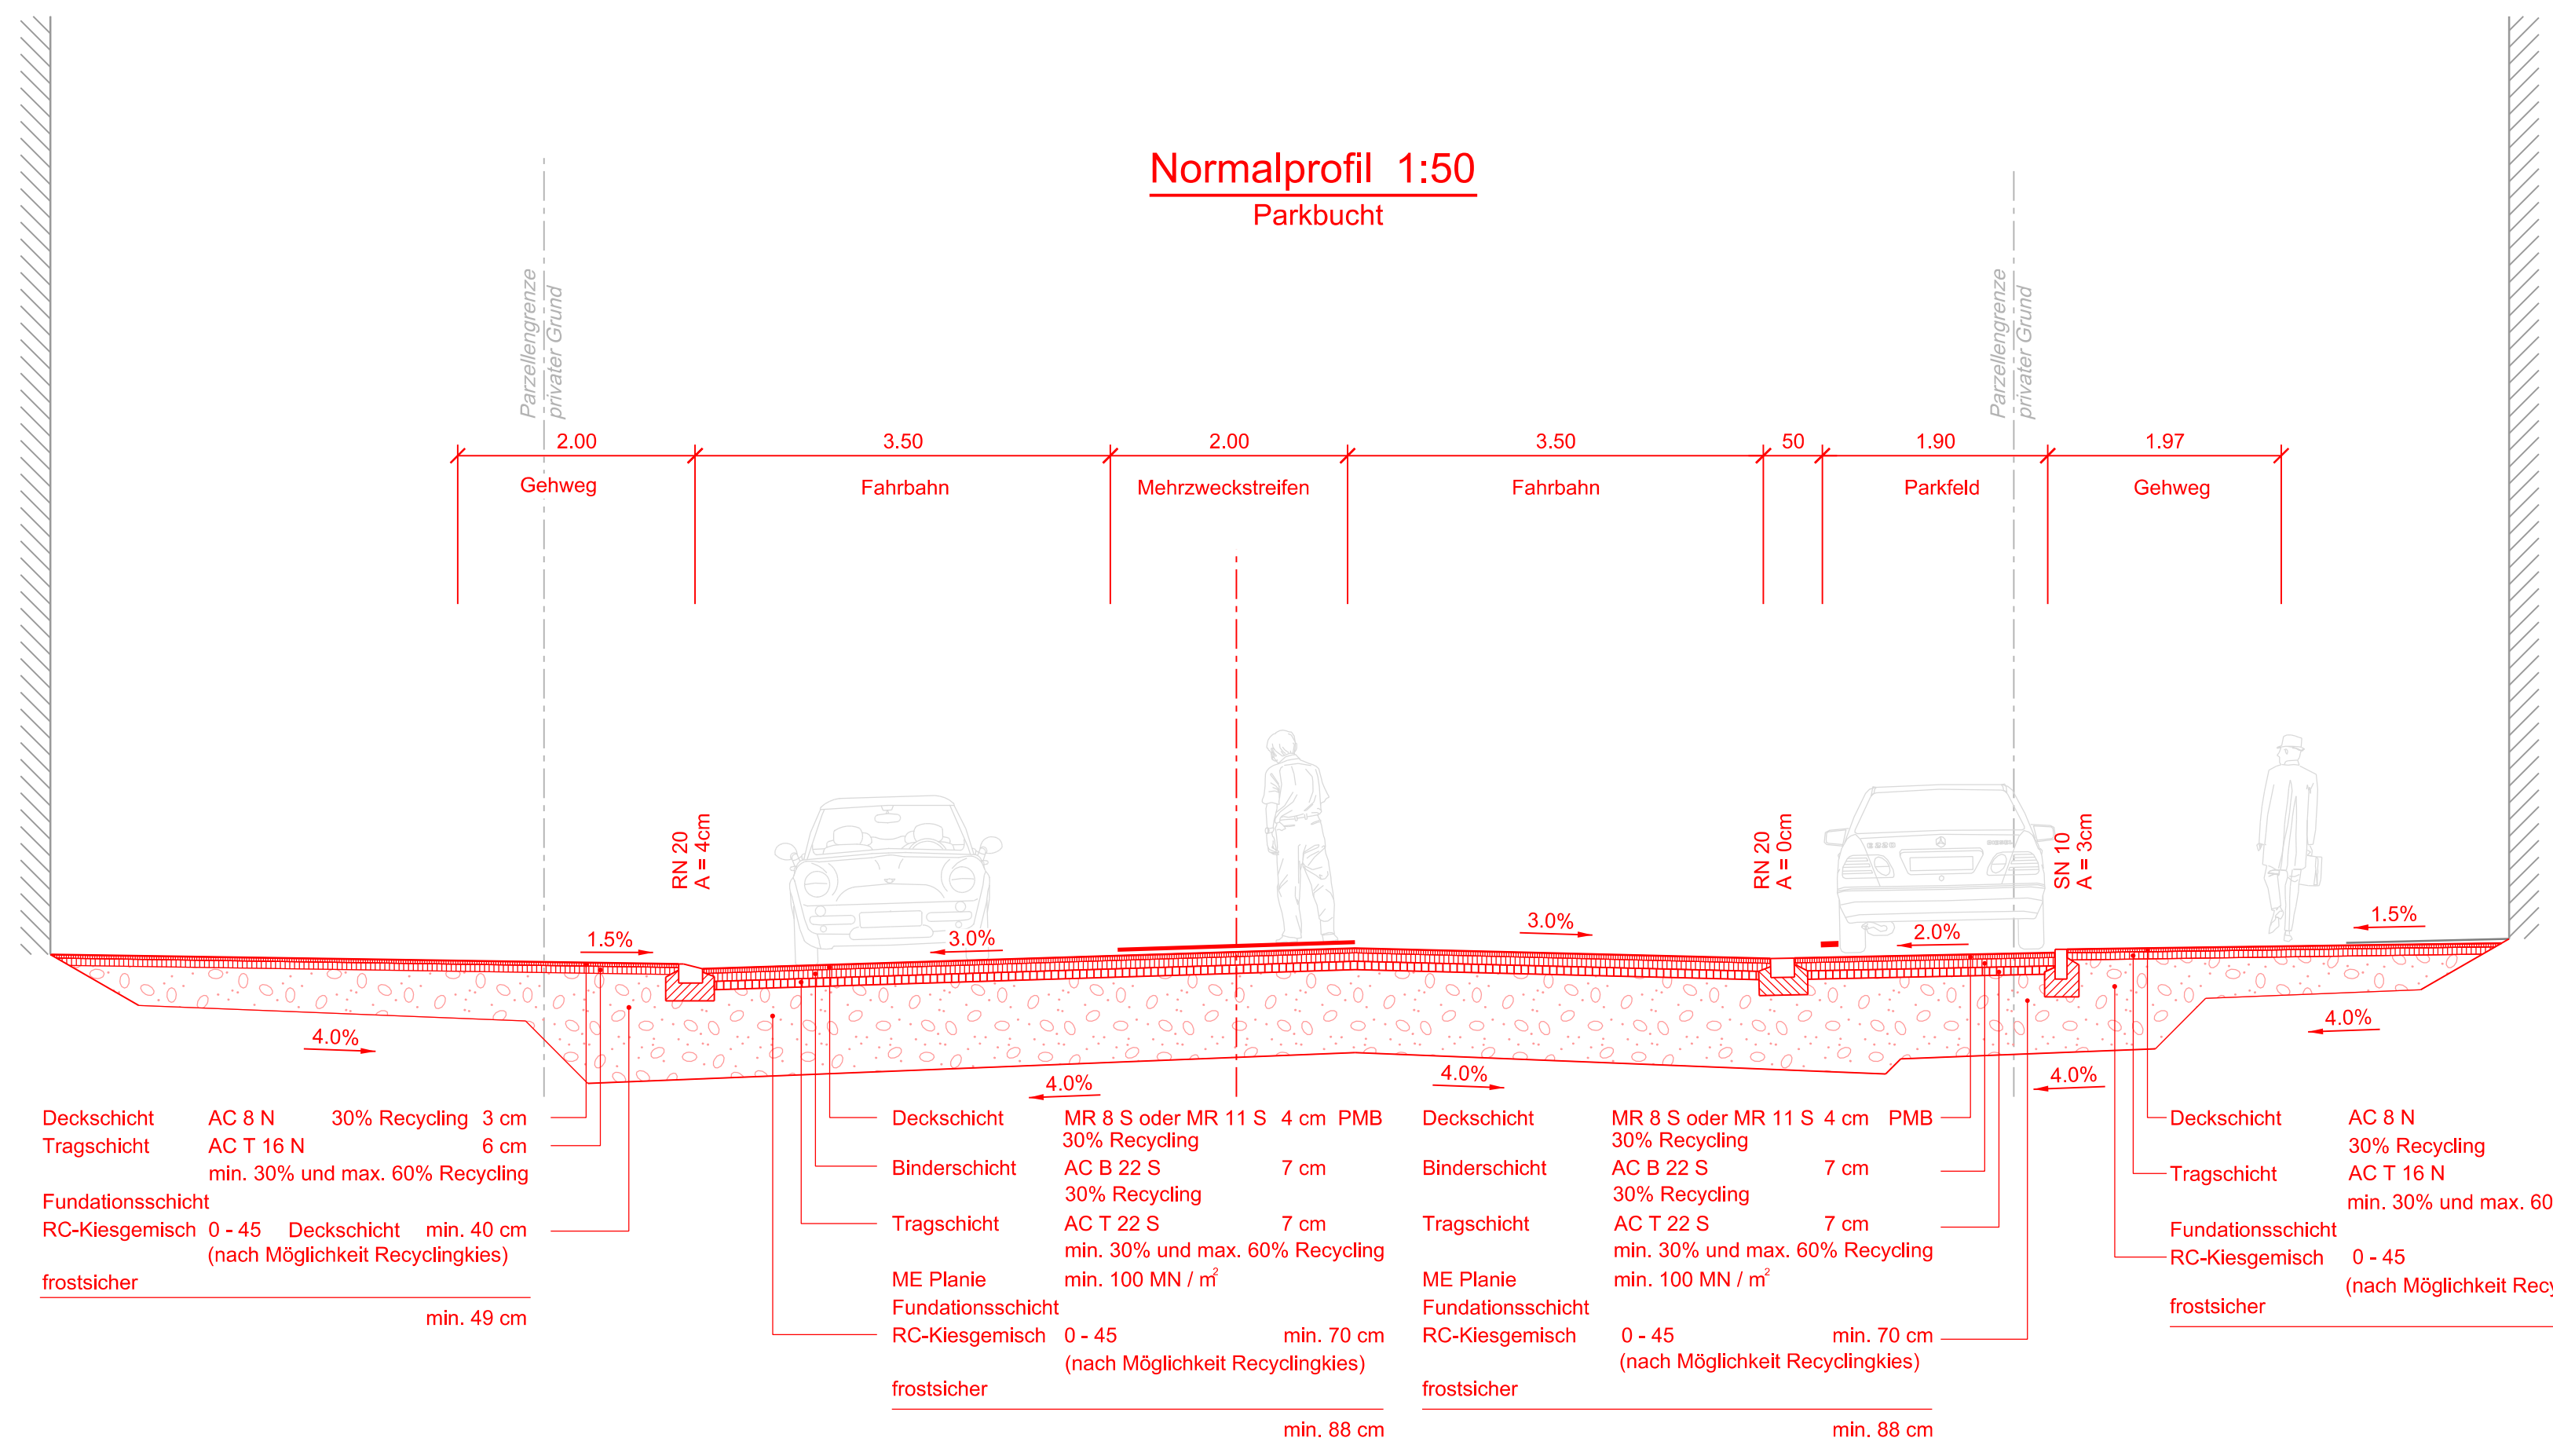

Normalprofil 1:50  
 Fussgängerinsel

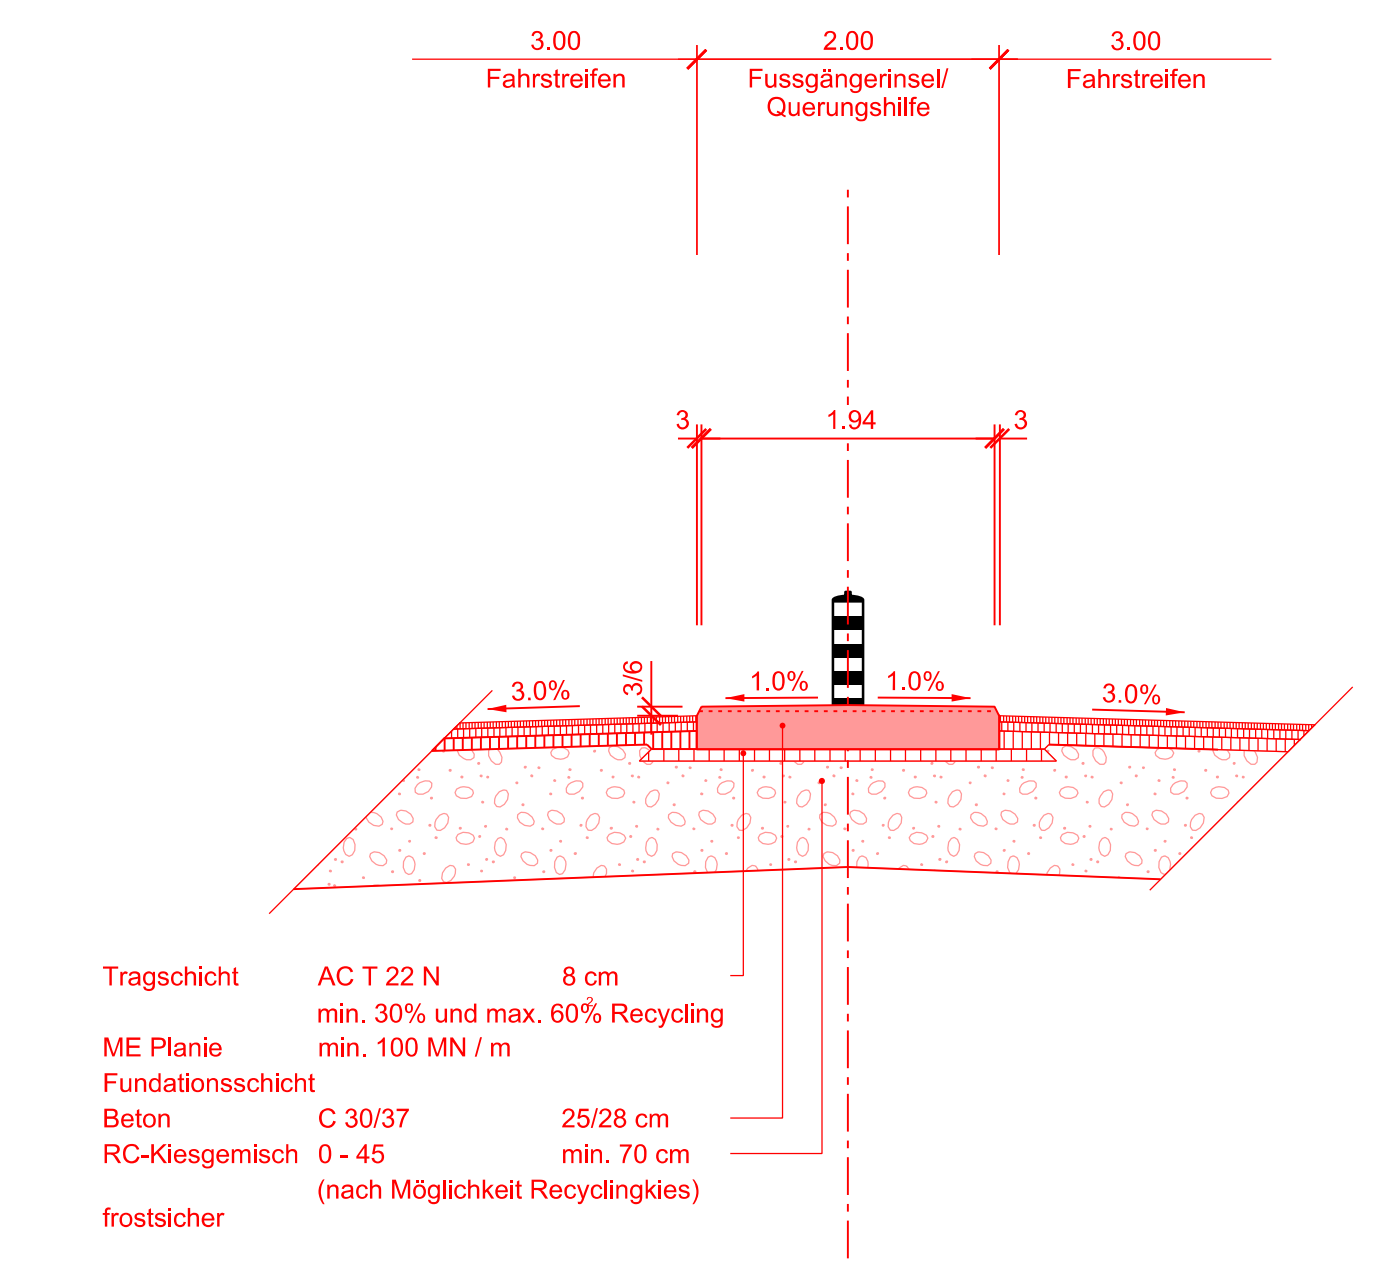

Plan Nr.	107	Mst.	1:50
Auftragsnr.	60.0429	Index	Planänderung
Erstellt	06.06.2016	A	Beschrieb
Gez. / Kon.	De/JM	B	
Format	30/95	C	
		D	