

2. Mitwirkung  
 Dokument Nr. 7

Strassen-Nr.	6	Revidiert	
Strassenzug	Biel-Lyss-Bern	Projekt-Nr.	230.10367
Gemeinde	Lyss	Plan-Nr.	007
Projekt vom	04.03.2016	Format	30/95

Normalprofile 1:50

Sanierung Bielstrasse Lyss




Projektverfassende

B+S AG  
 Weltpoststrasse 5  
 3000 Bern 15  
 Tel. 031 356 80 80

SKK Landschaftsarchitekten AG  
 Lindenplatz 5  
 5430 Wettingen 1  
 Tel. 056 437 30 20

Plangenehmigung


Normalprofil 1:50  
 Fussgängerinsel

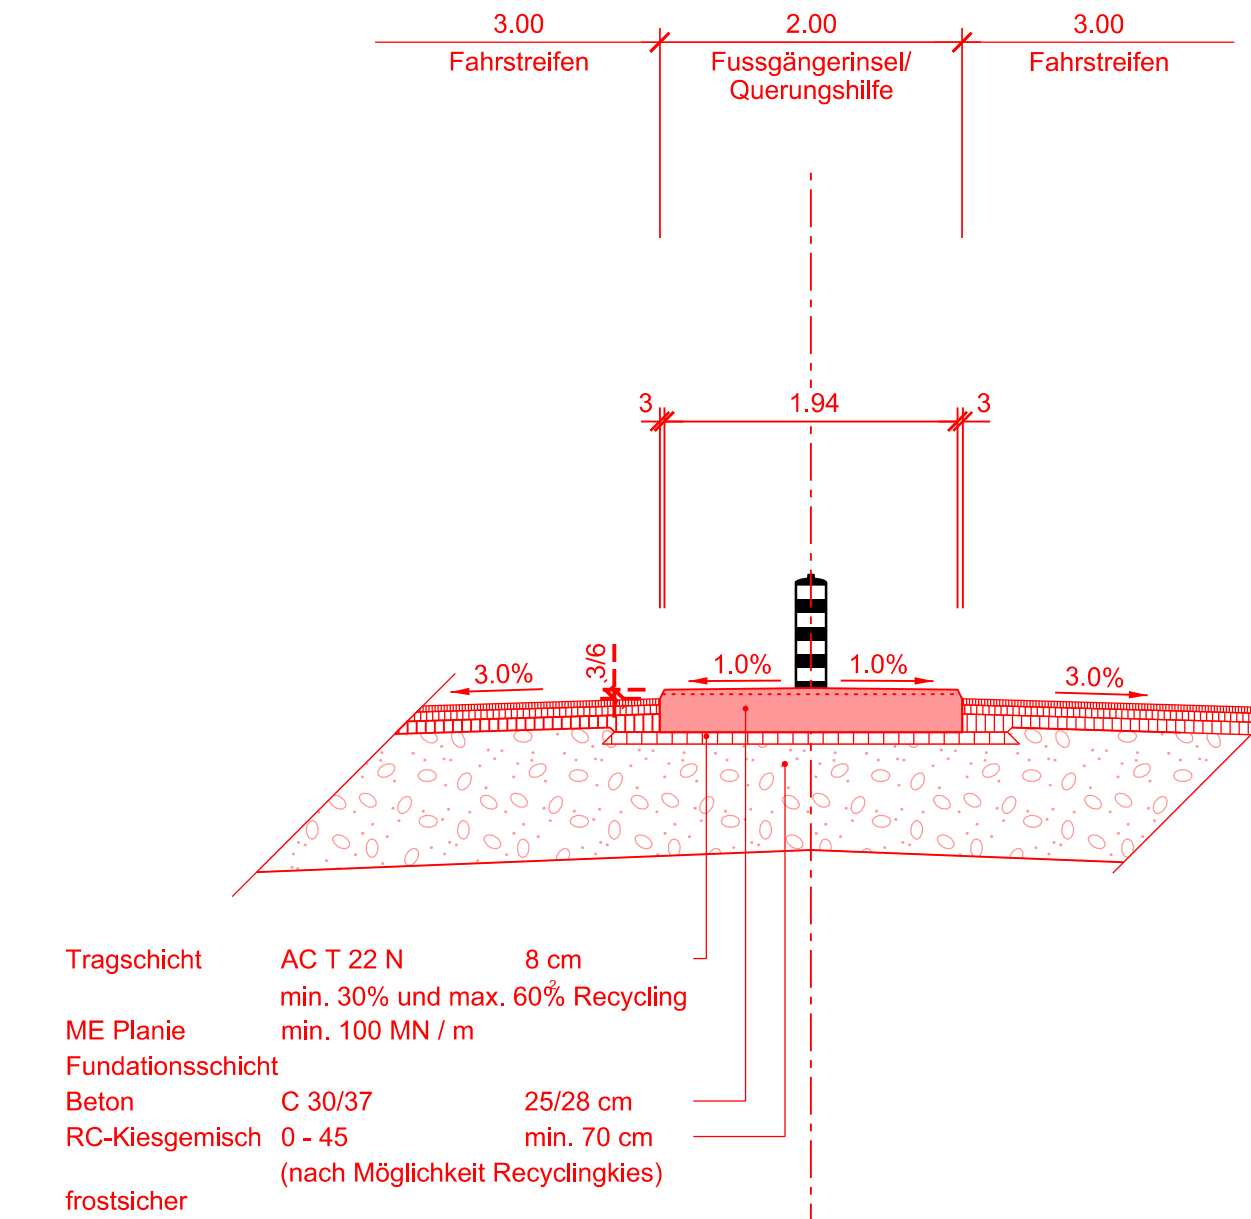

Tragschicht	AC T 22 N	8 cm
ME Planie	min. 30% und max. 60% Recycling	min. 100 MN / m
Fundationsschicht	Beton	C 30/37 25/28 cm
frostsicher	RC-Kiesgemisch	0 - 45 min. 70 cm (nach Möglichkeit Recyclingkies)

Plan Nr.	007	Mst.	1:500
Auftragsnr.	60.0429	Index	Planänderung
Erstellt	22.01.2016	A	Beschrieb
Gez. / Kon.	De/JM	B	
Format	30/95	C	
		D	

Normalprofil 1:50  
 Parkbucht

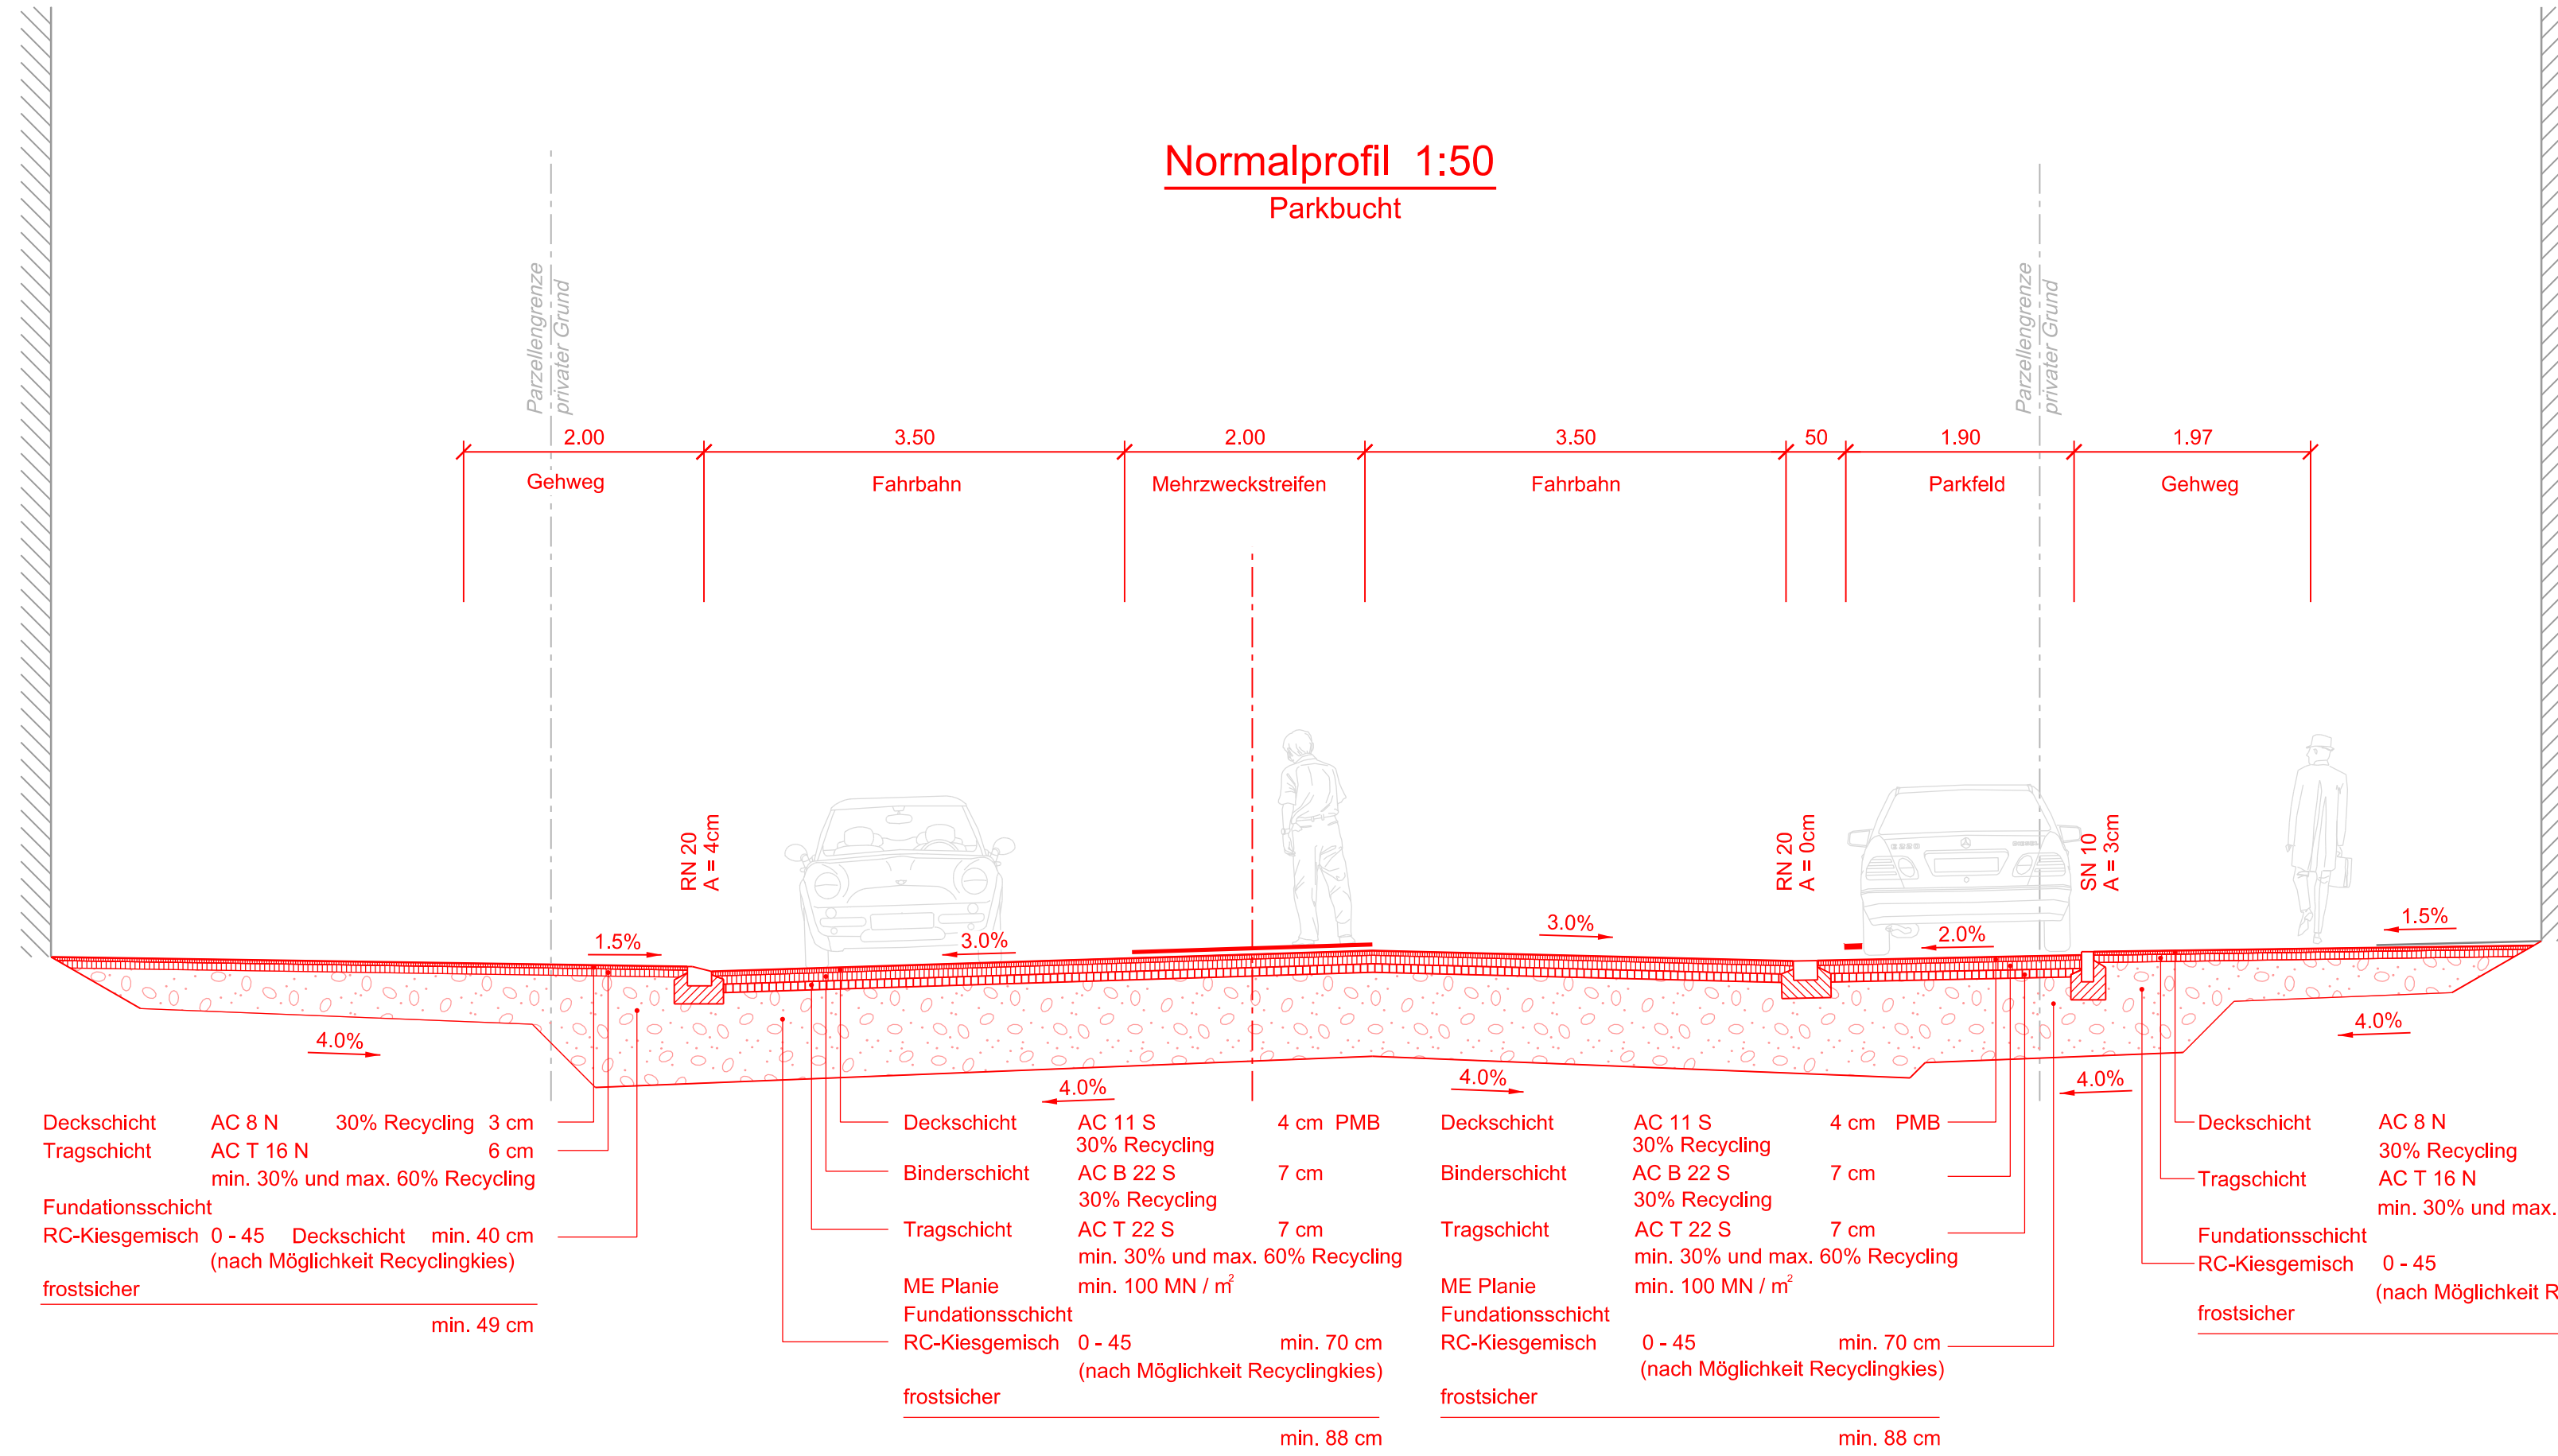

Deckschicht	AC 8 N	30% Recycling	3 cm	Deckschicht	AC 11 S	4 cm	PMB	Deckschicht	AC 11 S	4 cm	PMB	Deckschicht	AC 8 N	3 cm
Tragschicht	AC T 16 N	min. 30% und max. 60% Recycling	6 cm	Binderschicht	AC B 22 S	7 cm		Tragschicht	AC T 22 S	7 cm		Tragschicht	AC T 16 N	6 cm
Fundationsschicht	RC-Kiesgemisch	0 - 45 (nach Möglichkeit Recyclingkies)	min. 40 cm	Tragschicht	AC T 22 S	7 cm		ME Planie	min. 30% und max. 60% Recycling	min. 100 MN / m <sup>2</sup>		Fundationsschicht	RC-Kiesgemisch	0 - 45 (nach Möglichkeit Recyclingkies)
frostsicher			min. 49 cm	ME Planie	min. 100 MN / m <sup>2</sup>			Fundationsschicht	RC-Kiesgemisch	0 - 45 (nach Möglichkeit Recyclingkies)		frostsicher		min. 49 cm
				frostsicher				frostsicher				frostsicher		min. 49 cm
														min. 88 cm
														min. 88 cm